
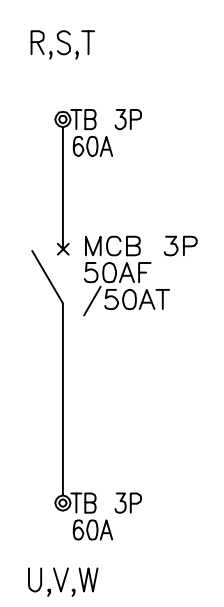




ボックス仕様		塗装色	マンセル記号	数量	面
形式	屋外防水		N/7		
函体	t	名称	分電盤 外形, 配置図		
扉	t				
ベース	t	需要先			
品番					
古川電機製作株式会社		注文先	殿		
営業	設	製	縮尺	1/10	F- NP-030

A
B
C
D
E
F
G
H
I



1 2 3 4 5 6 7 8 9 10 11 12 13

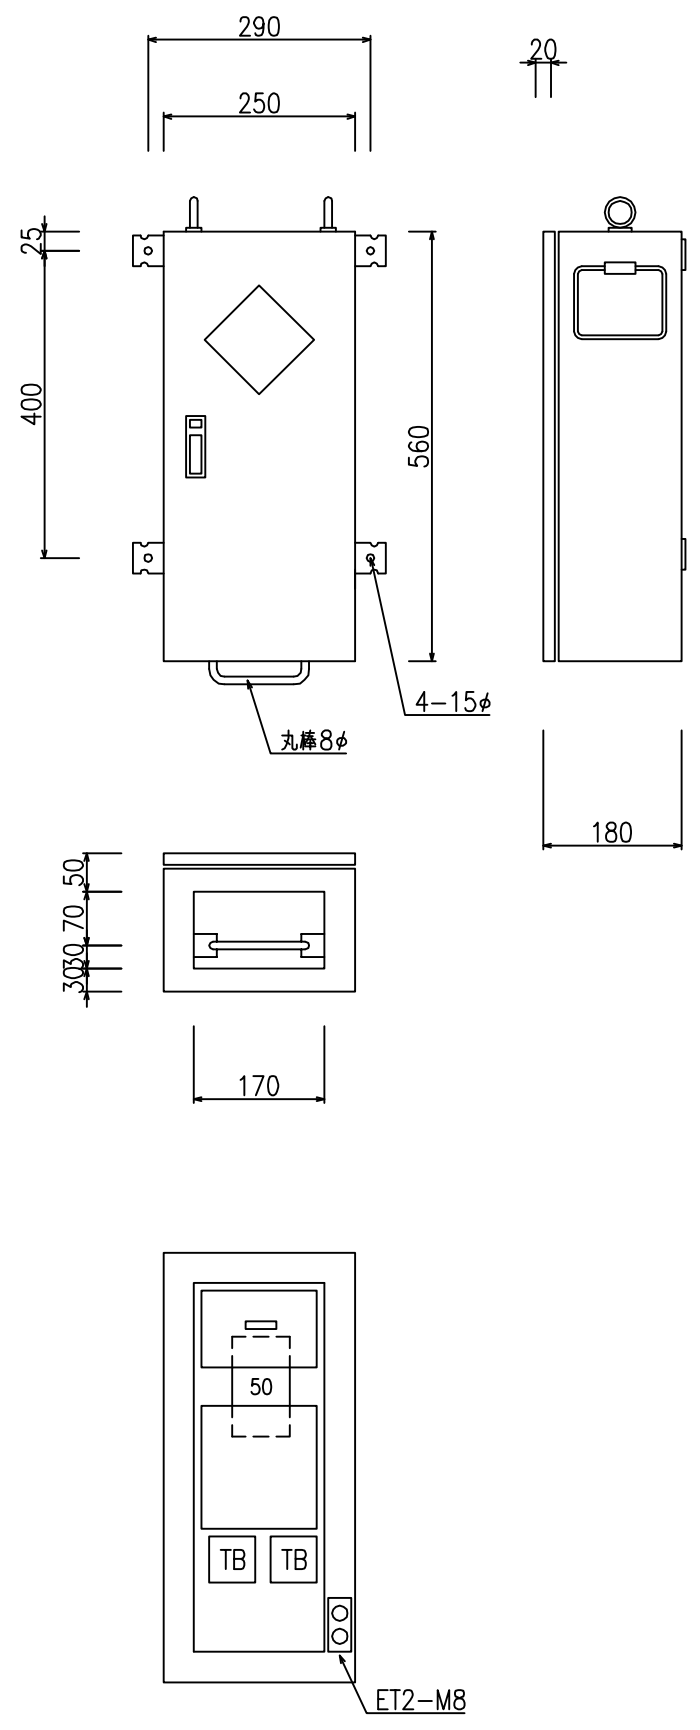



ボックス仕様		塗装色	マンセル記号	数量	面
形式	屋外防水		N/7		
函体	t	名称	分電盤 外形, 配置図		
扉	t				
ベース	t	需要先			
品番					
古川電機製作株式会社		注文先	殿		
宮 設 製	縮尺	1/10	F- NP-050		

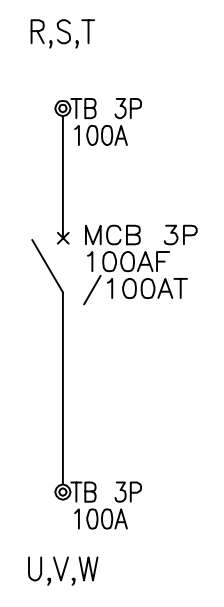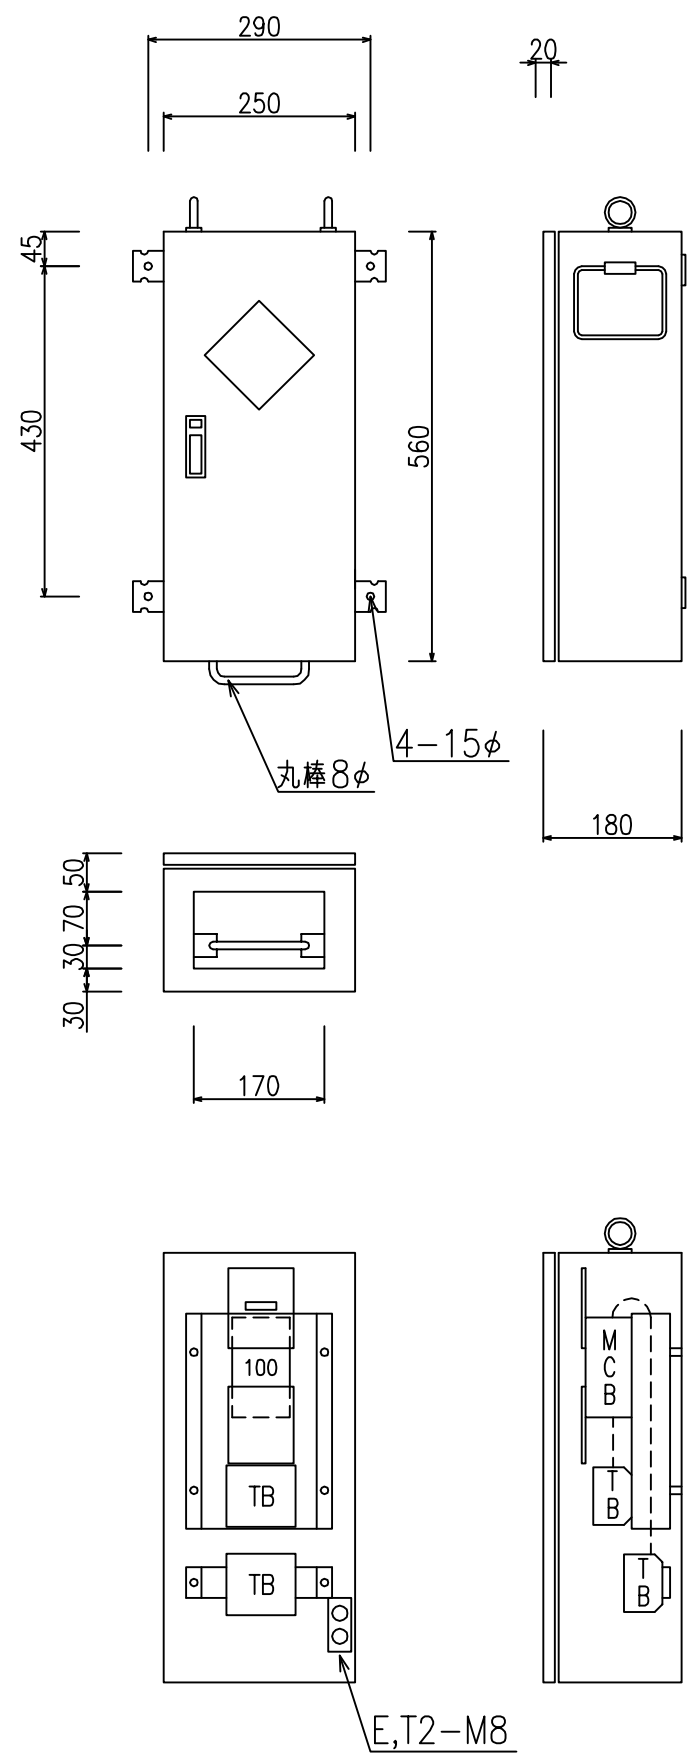


ボックス仕様		塗装色	マンセル記号	数量	面
形式	屋外防水		N/7		
函体	t	名称	分電盤 外形, 配置図		
扉	t				
ベース	t	需要先			
品番					
古川電機製作株式会社		注文先	殿		
宮 設 製	縮尺	1/10	F- NP-100		

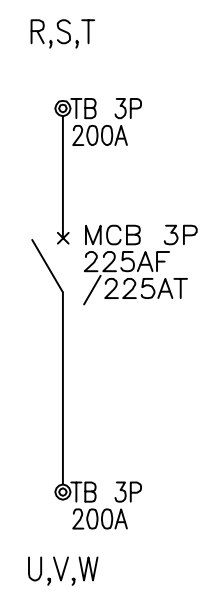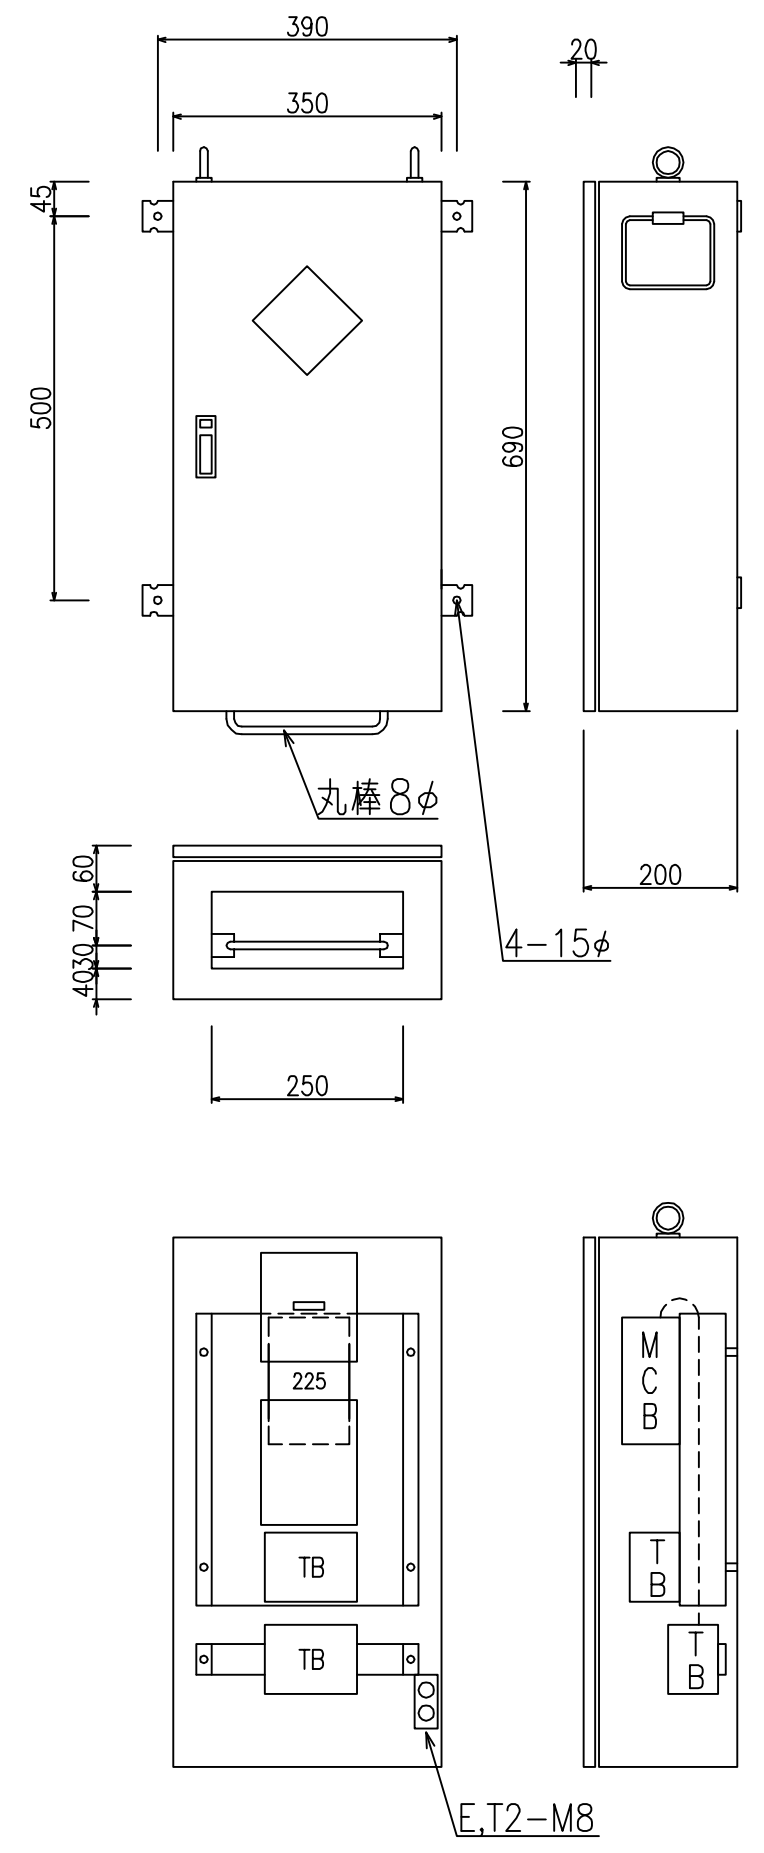


ボックス仕様		マンセル記号	数量	面
形式	屋外防水	塗装色	N/7	
函体	t	名称	分電盤 外形, 配置図	
扉	t	需要先		
ベース	t	注文先	殿	
品番		注文先	殿	
古川電機製作株式会社				
宮 設 製	縮尺	1/10	F- NP-225	

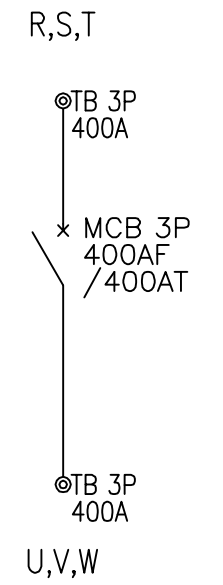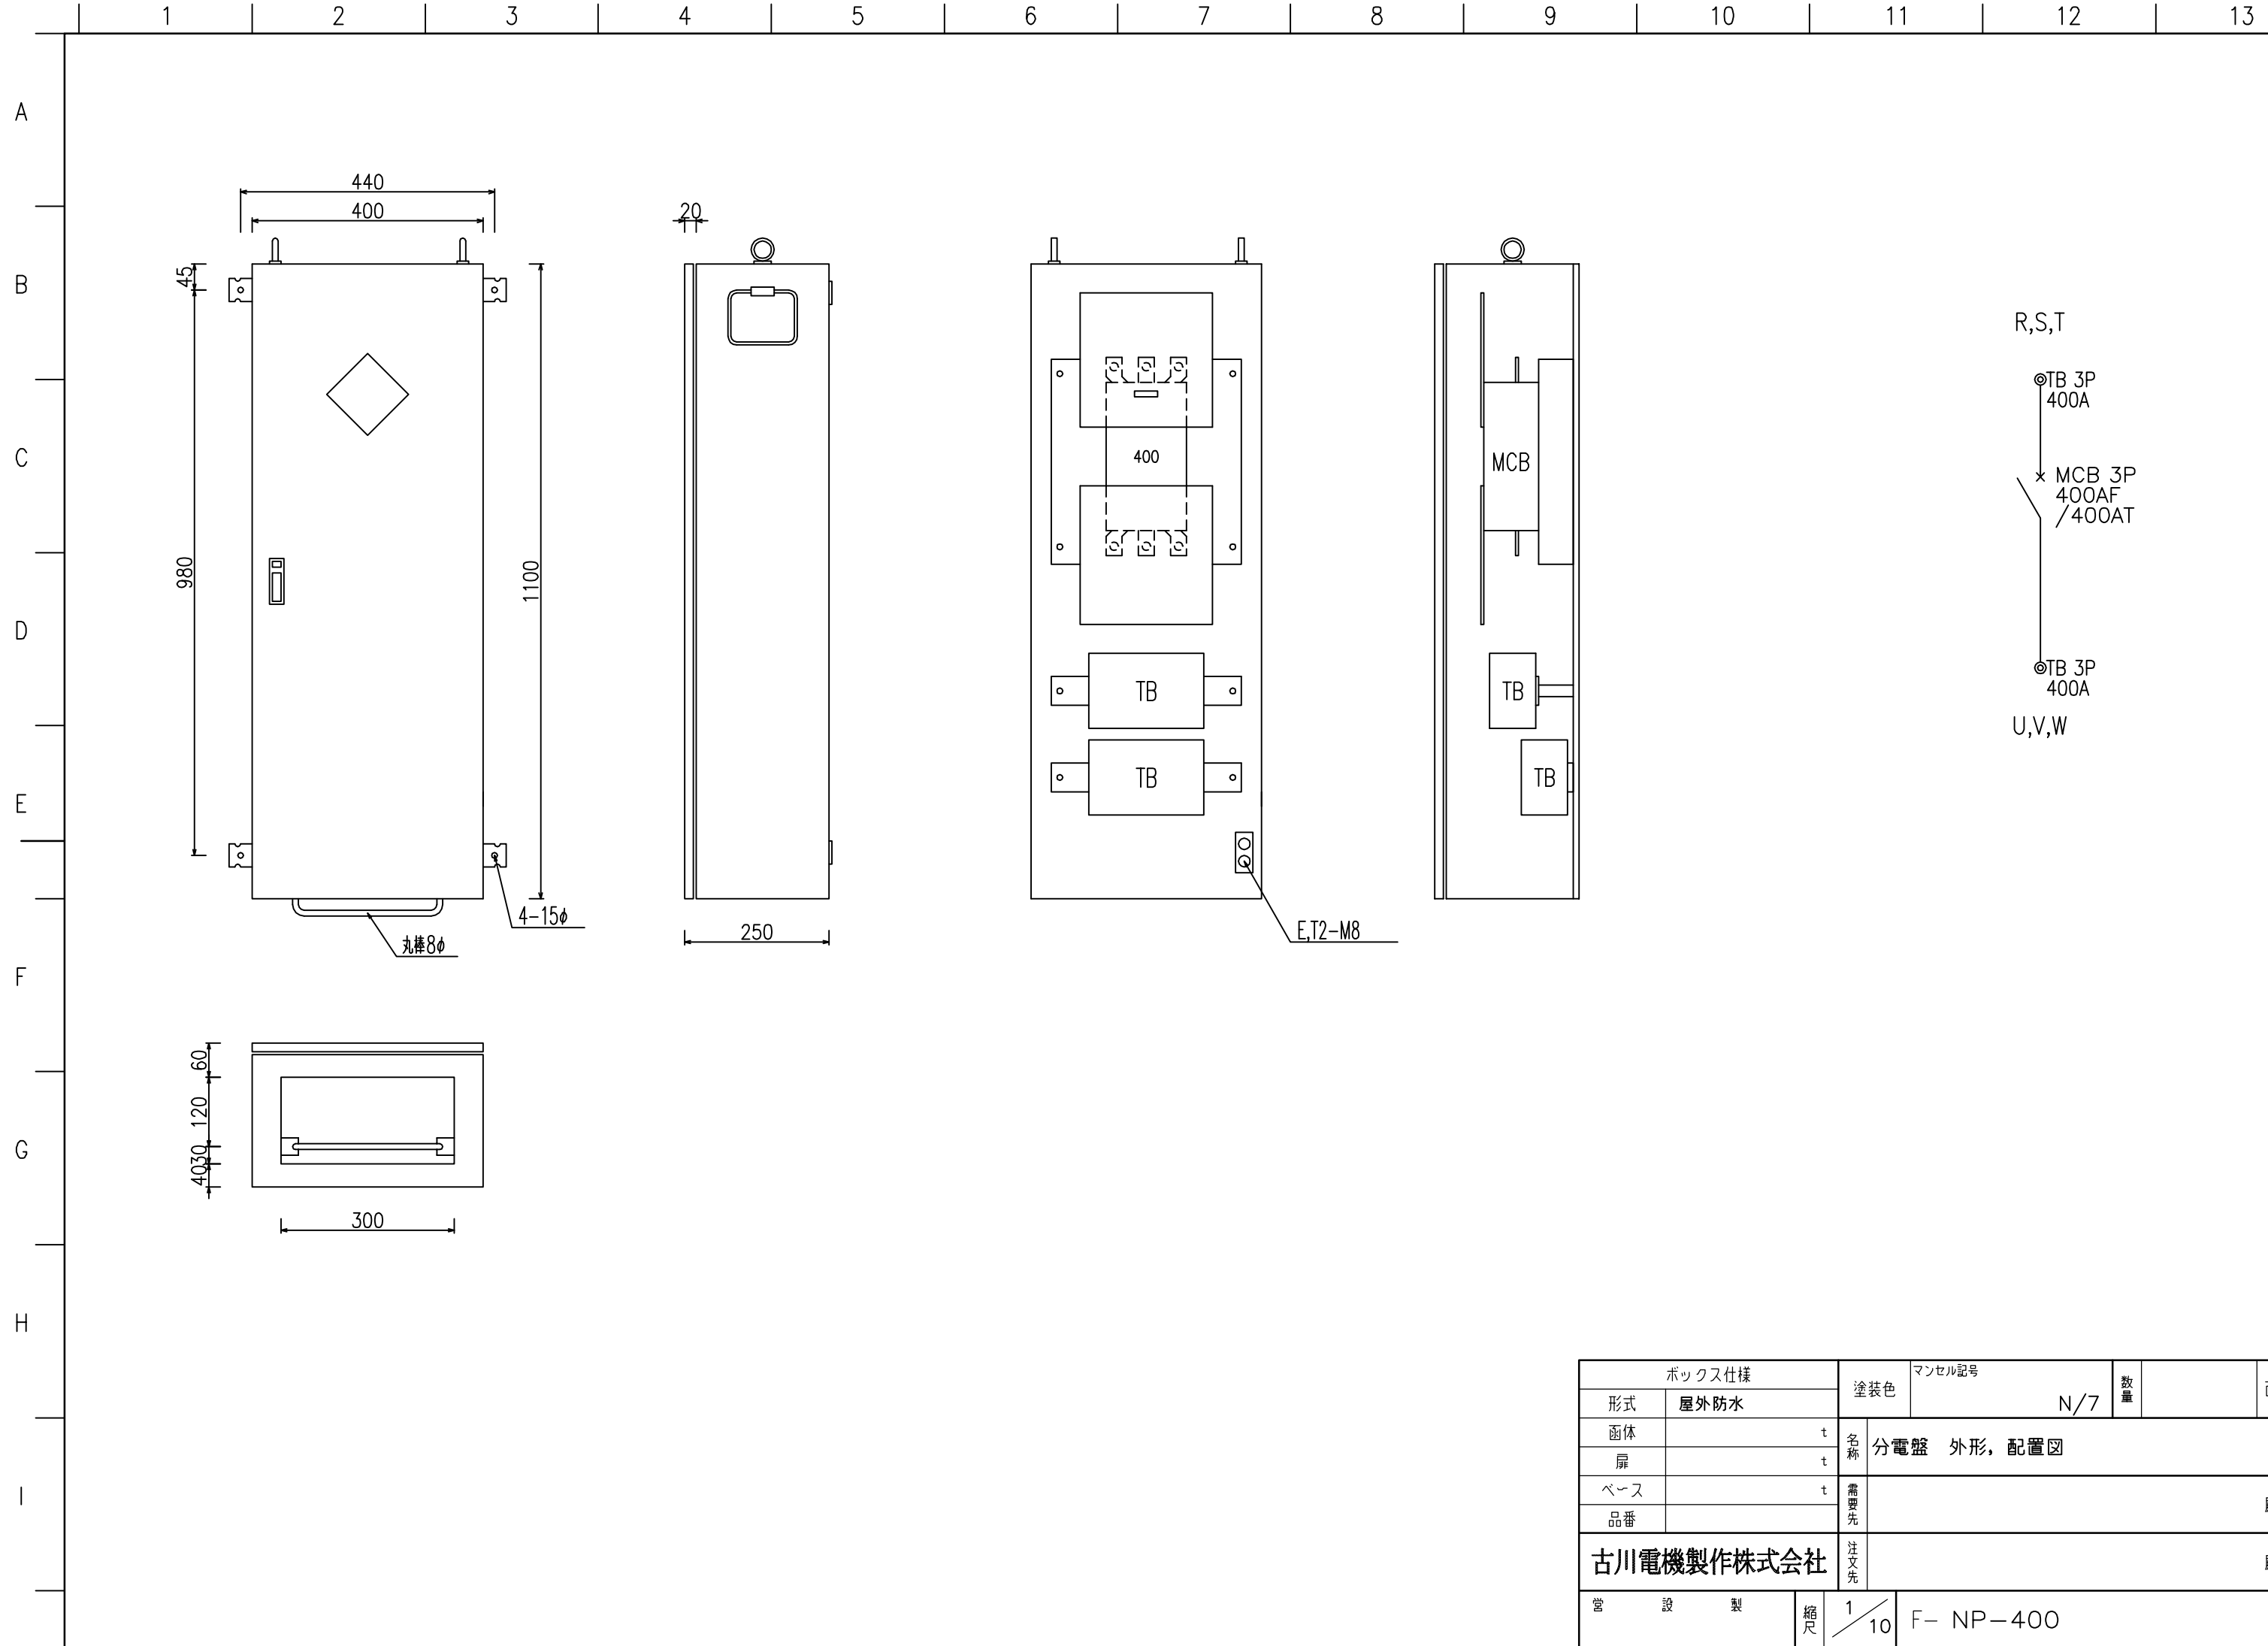

ボックス仕様		塗装色	マンセル記号	数量	面
形式	屋外防水		N/7		
函体	t	名称	分電盤 外形, 配置図		
扉	t				
ベース	t	需要先			
品番					
古川電機製作株式会社		注文先	殿		
営業	設	製	縮尺	1/10	F- NP-400

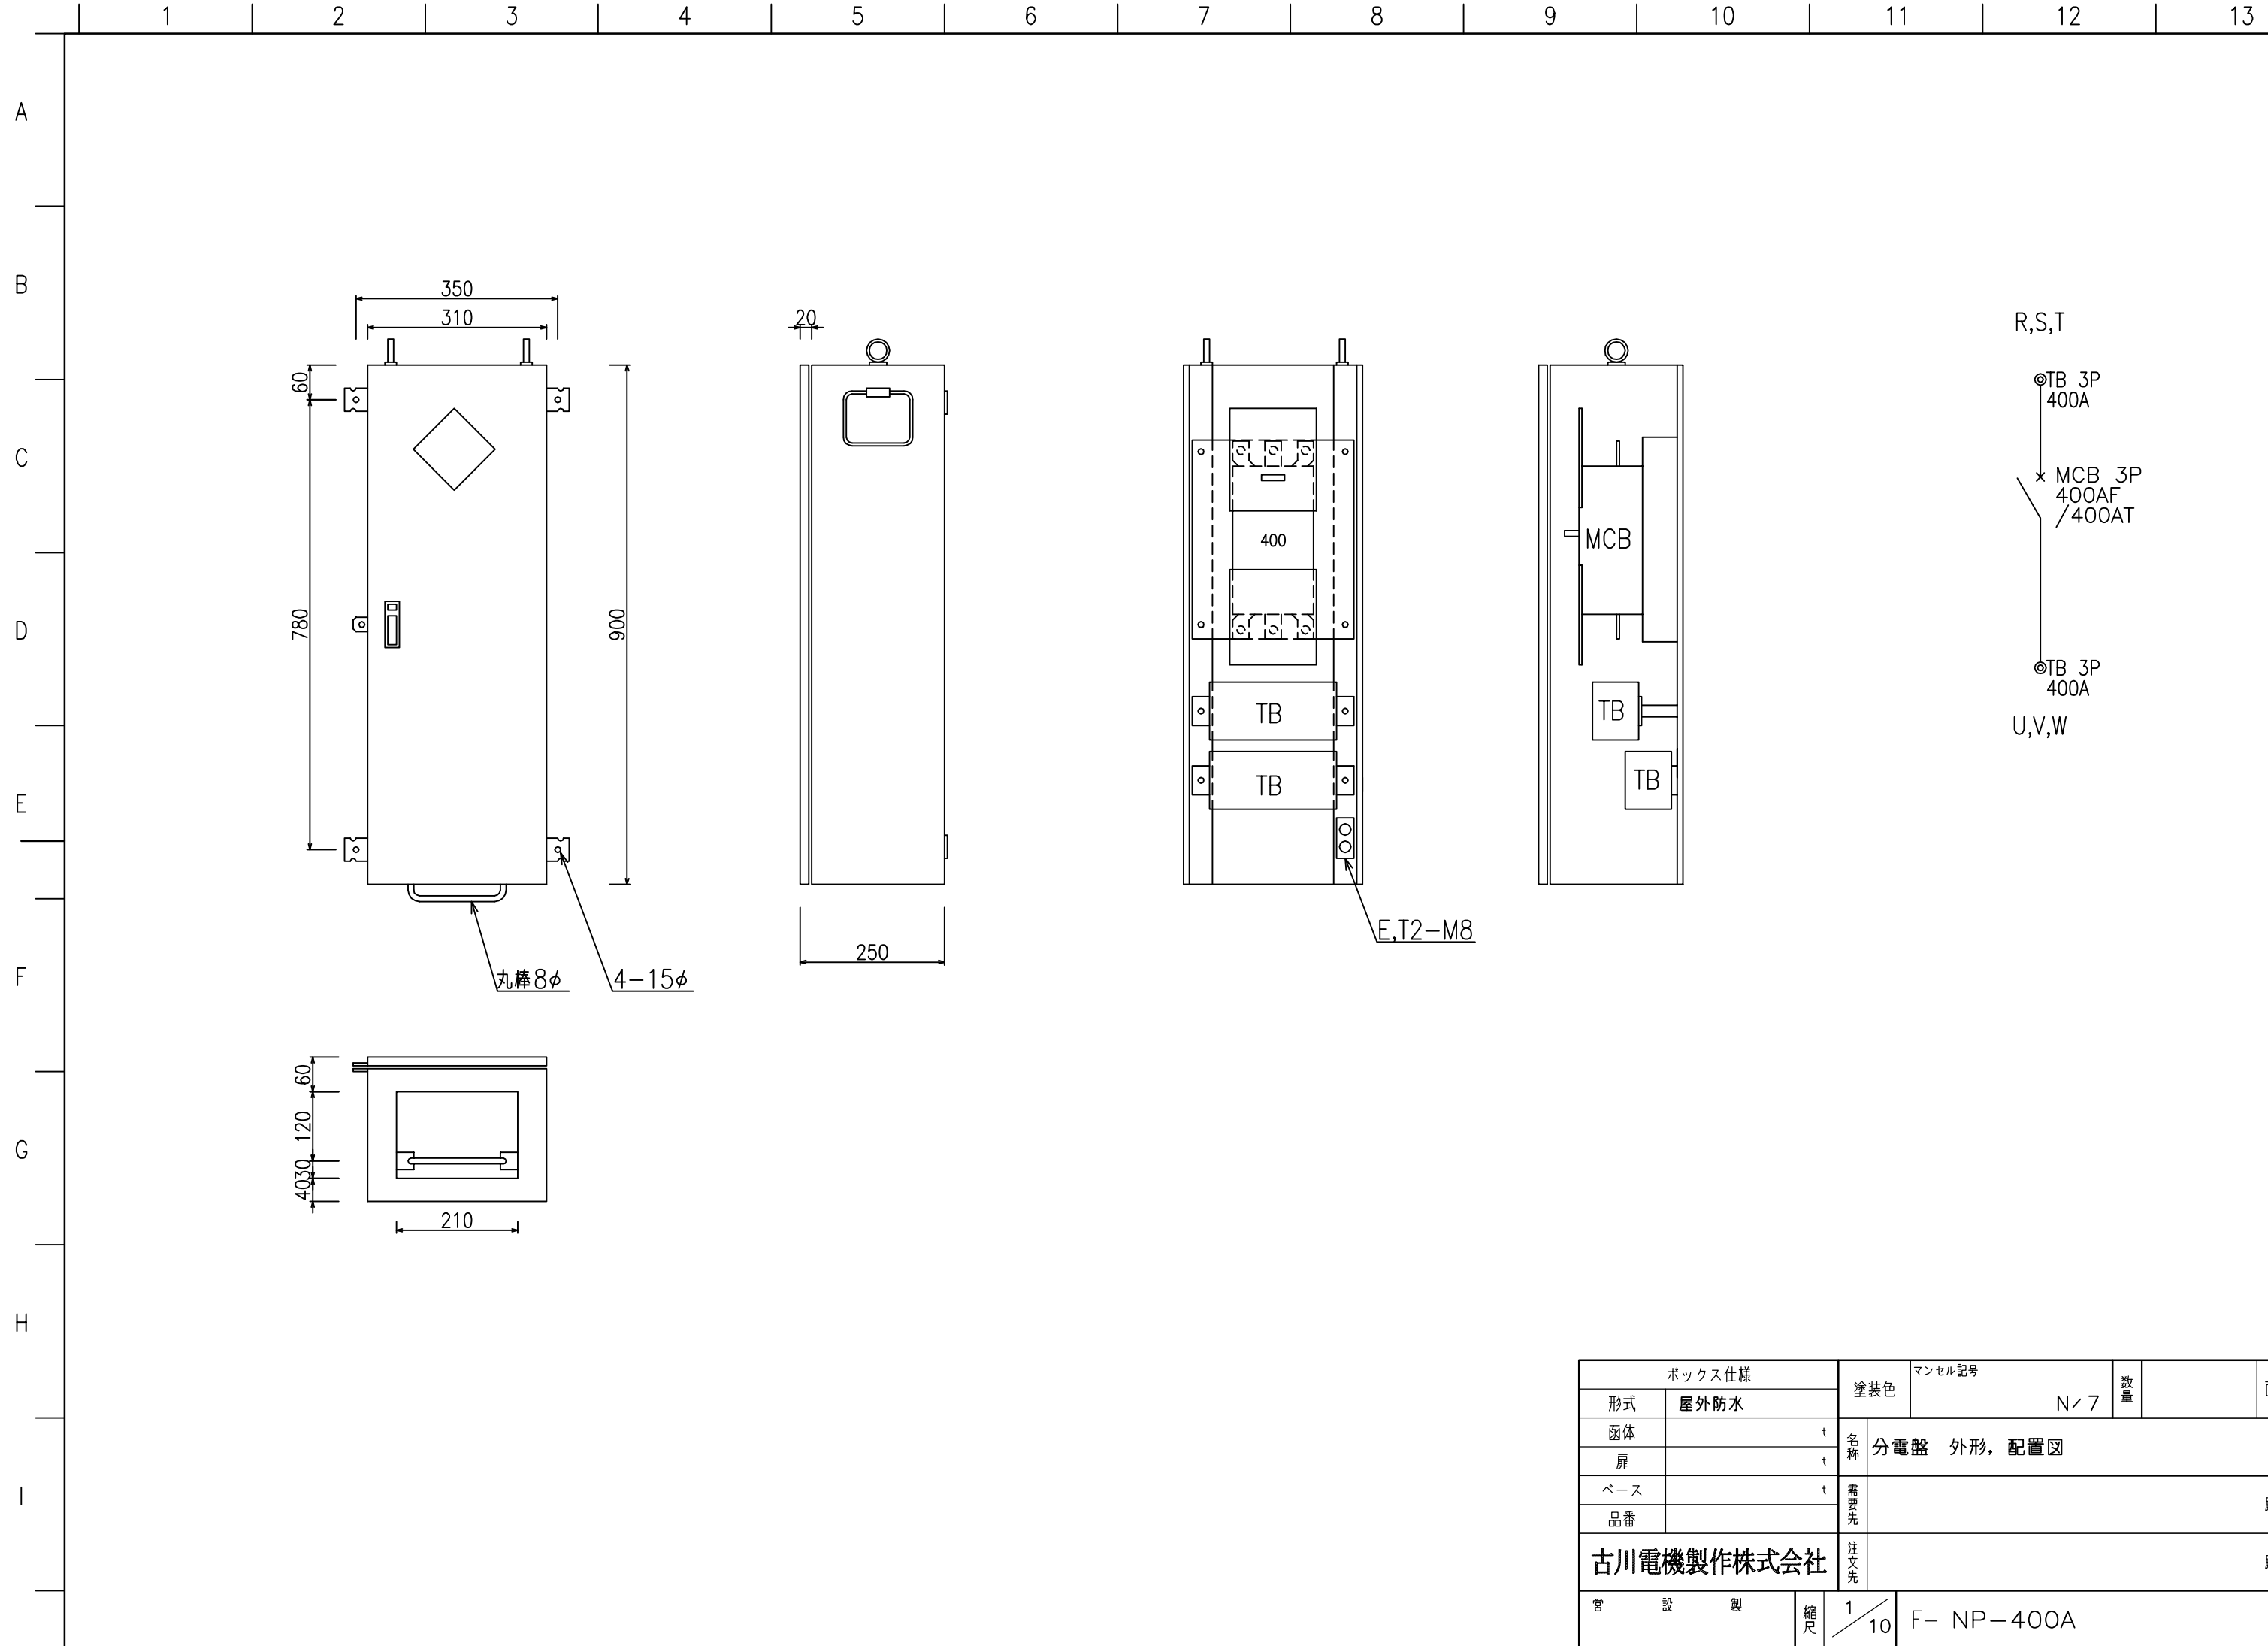


ボックス仕様		塗装色	マンセル記号	数量	面
形式	屋外防水		N/7		
函体	t	名称	分電盤 外形, 配置図		
扉	t				
ベース	t	需要先			
品番					
古川電機製作株式会社		注文先	殿		
宮 設 製	縮尺	1/10	F- NP-400A		

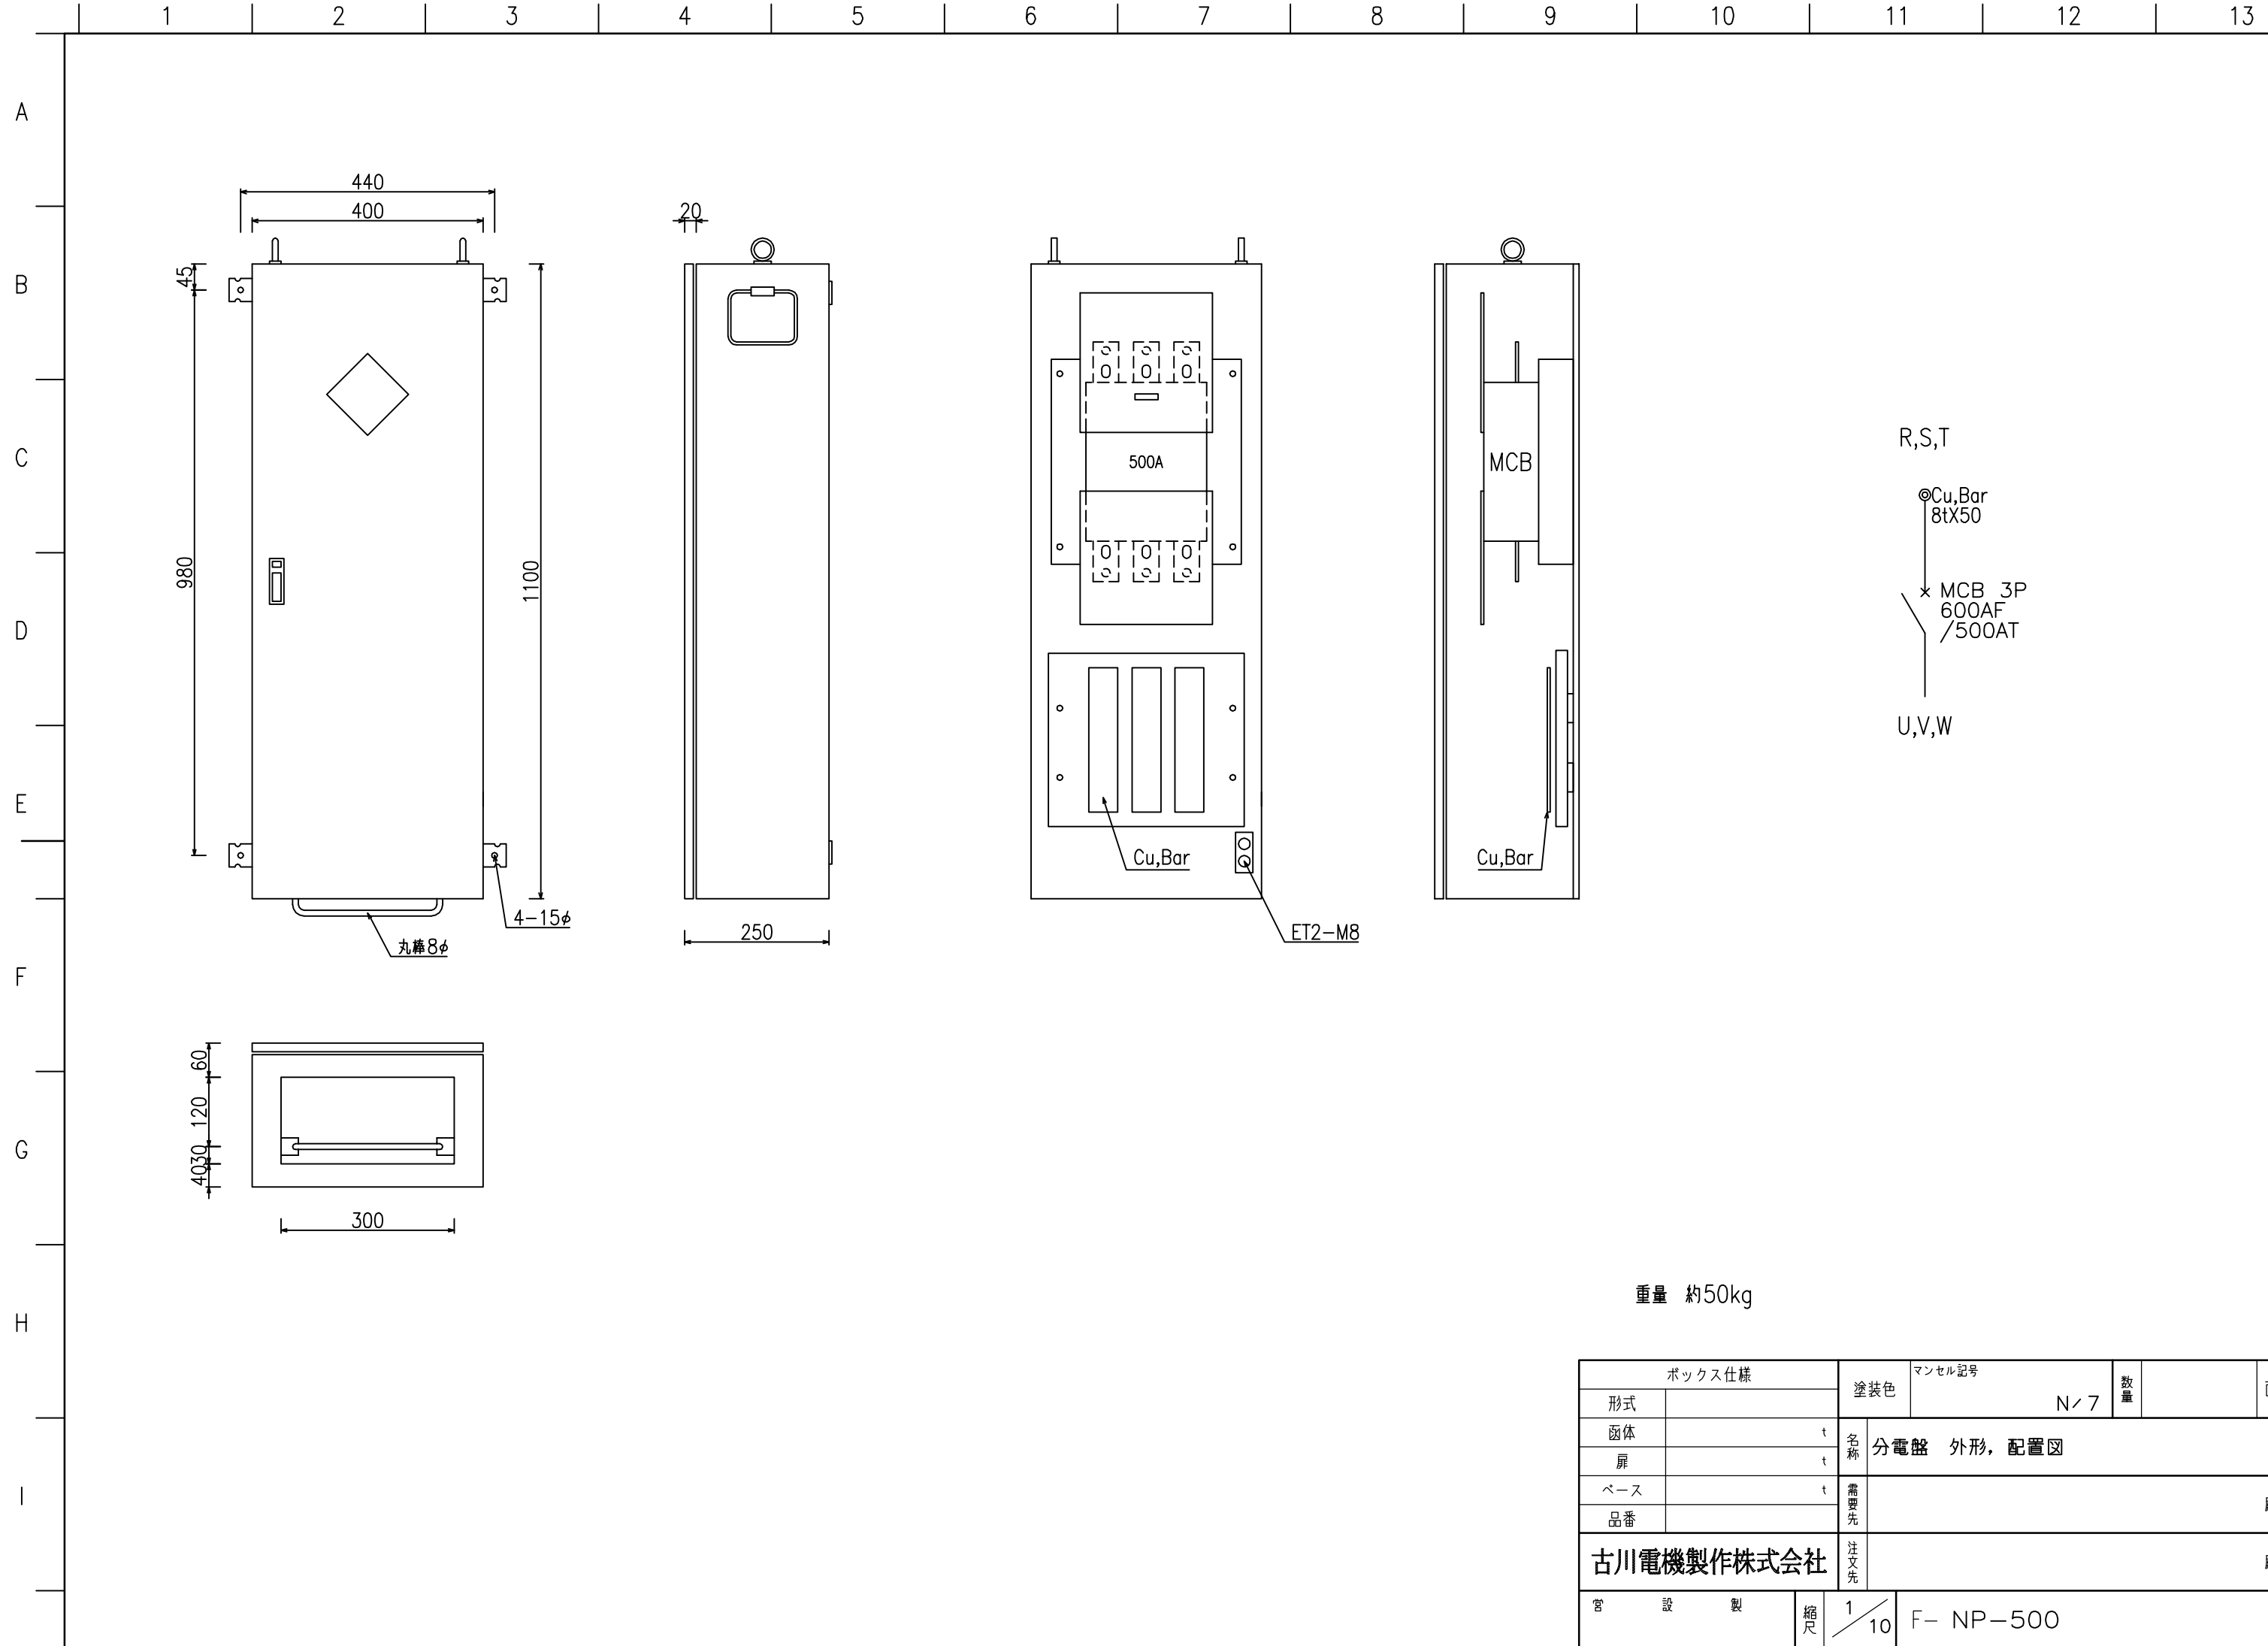


重量 約50kg

ボックス仕様		塗装色	マンセル記号	数量	面
形式			N/7		
函体	t	名称	分電盤 外形, 配置図		
扉	t				
ベース	t	需要先			
品番					
古川電機製作株式会社		注文先	殿		
宮 設 製	縮尺	1/10	F- NP-500		

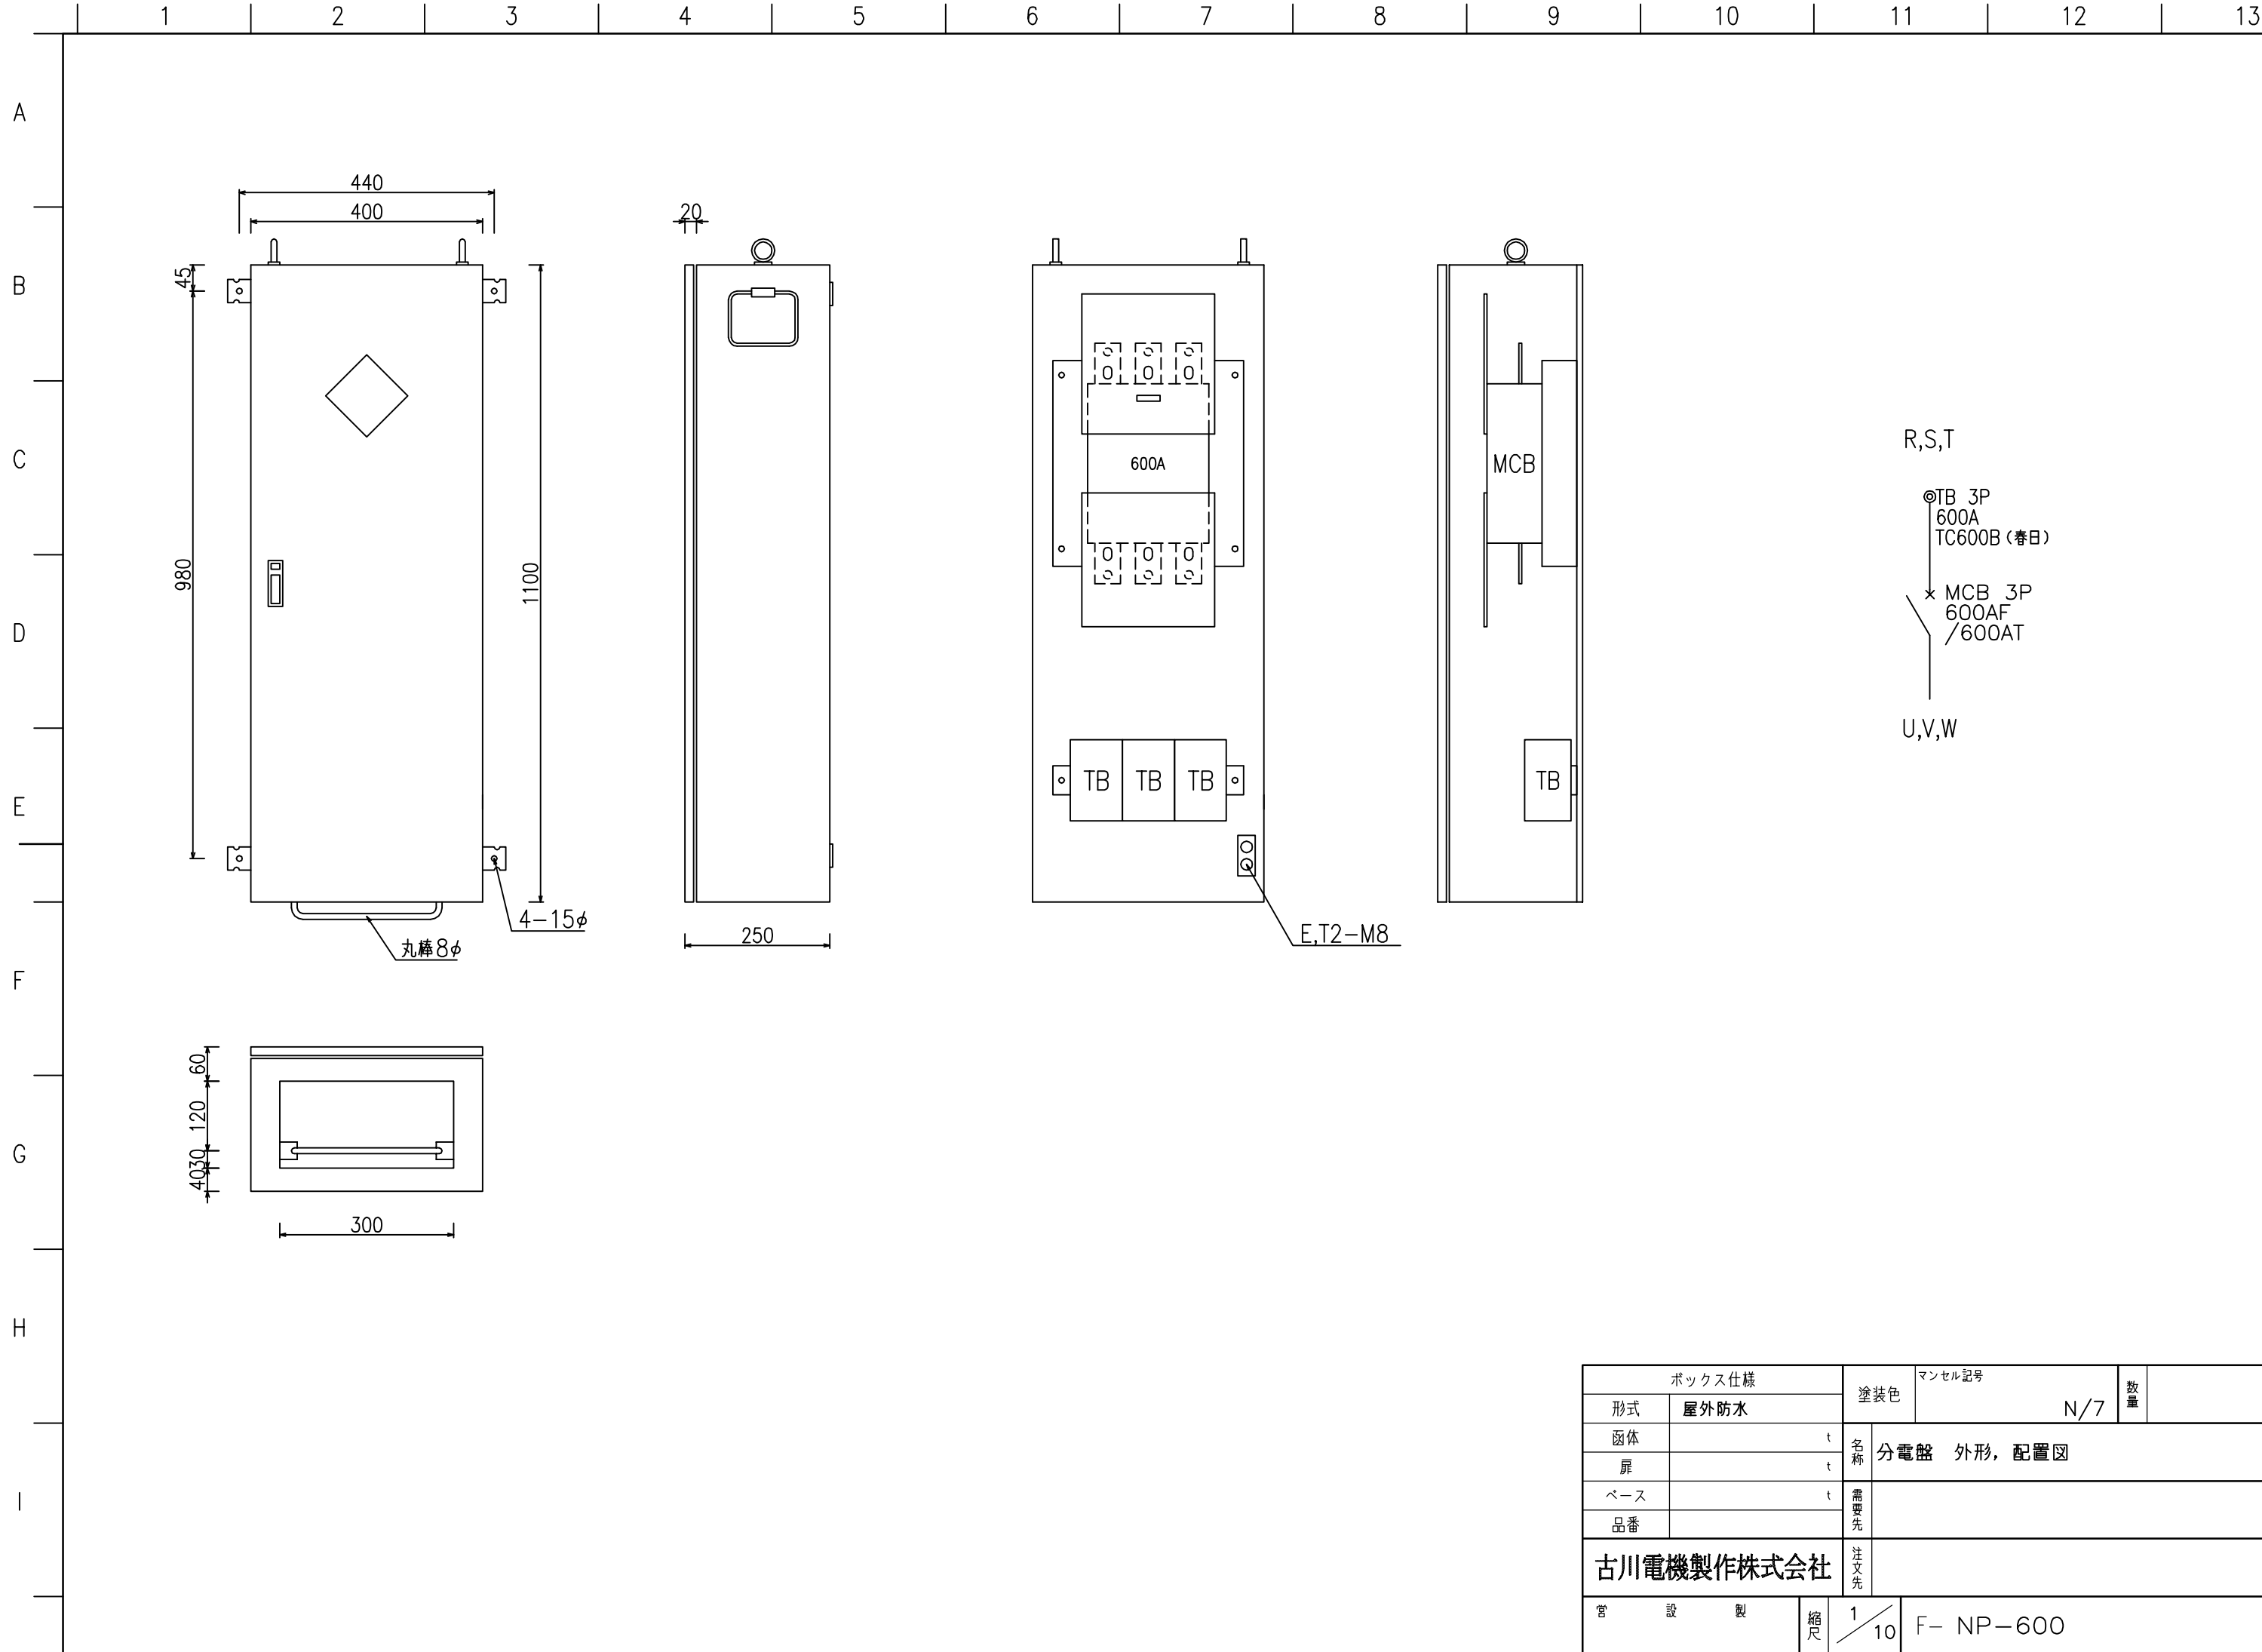

ボックス仕様		塗装色	マンセル記号	数量	面
形式	屋外防水		N/7		
函体	t	名称	分電盤 外形, 配置図		
扉	t				
ベース	t	需要先			
品番					
古川電機製作株式会社		注文先	殿		
宮 設 製	縮尺	1/10	F- NP-600		

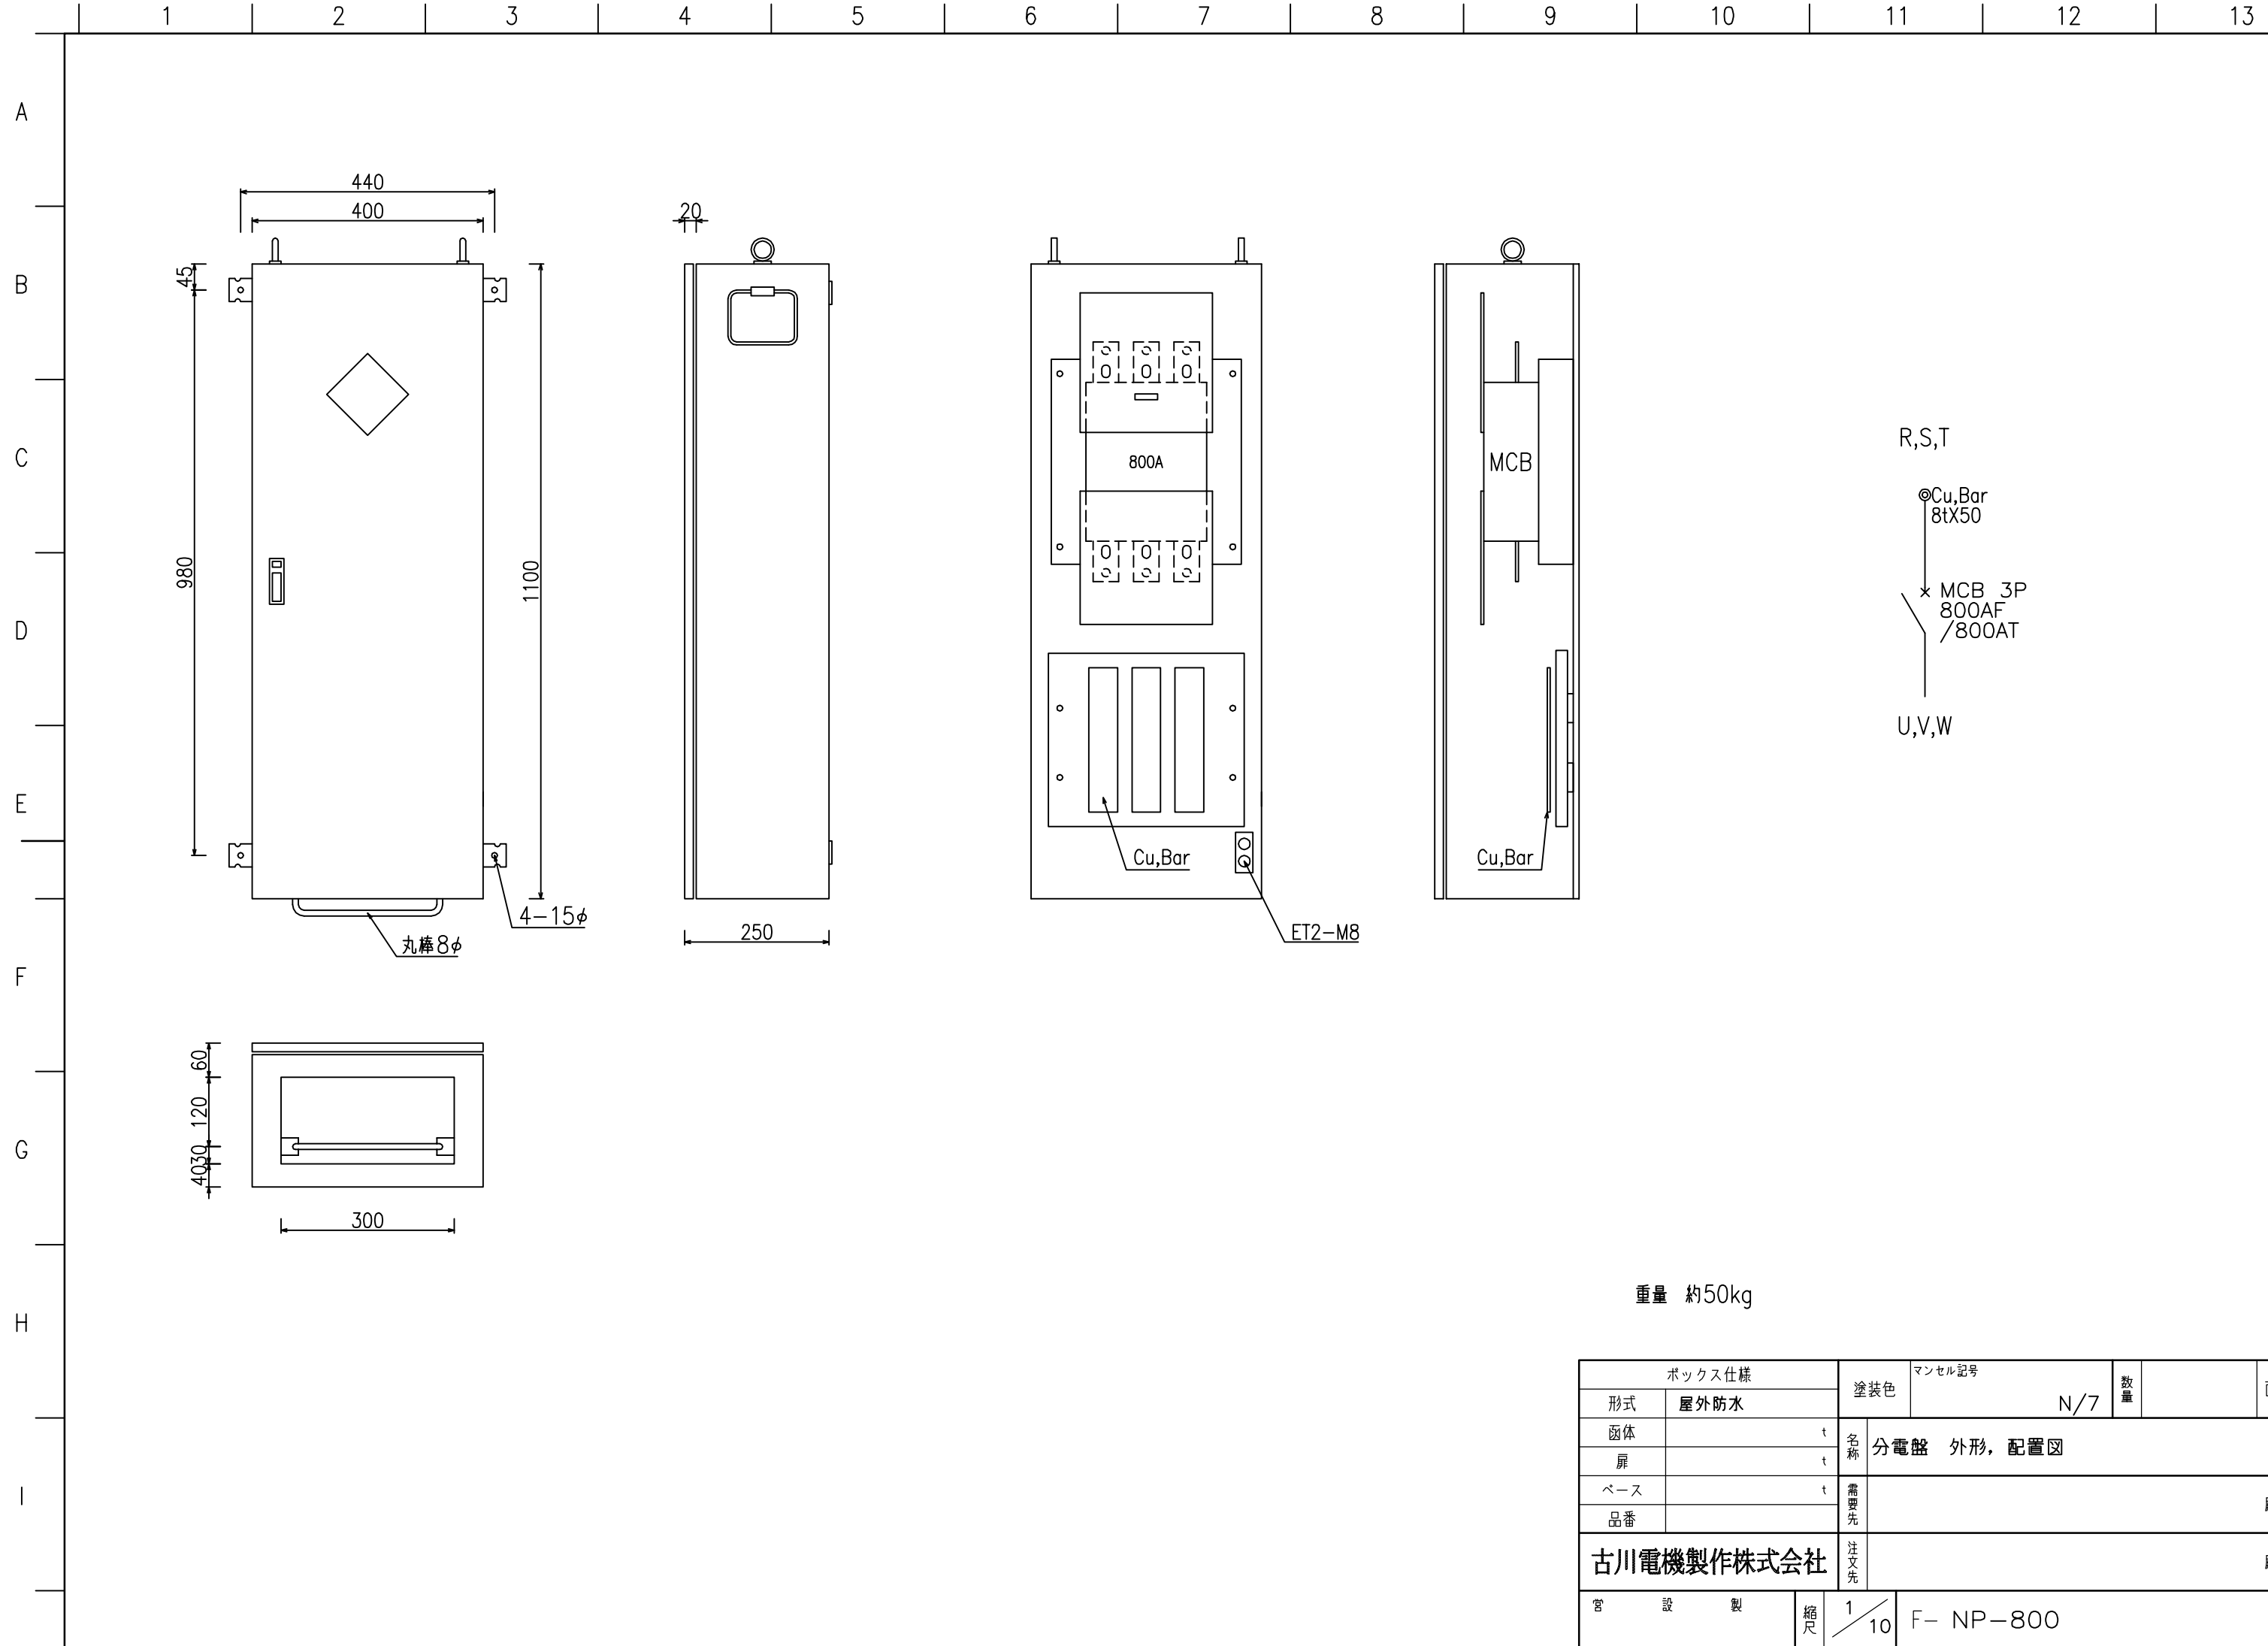

重量 約50kg

ボックス仕様		塗装色	マンセル記号	数量	面
形式	屋外防水		N/7		
函体	t	名称	分電盤 外形, 配置図		
扉	t				
ベース	t	需要先			
品番					
古川電機製作株式会社		注文先	殿		
宮 設 製	縮尺	1/10	F- NP-800		